

<p>Схема границ публичного сервитута на кадастровом плане территории</p>
--

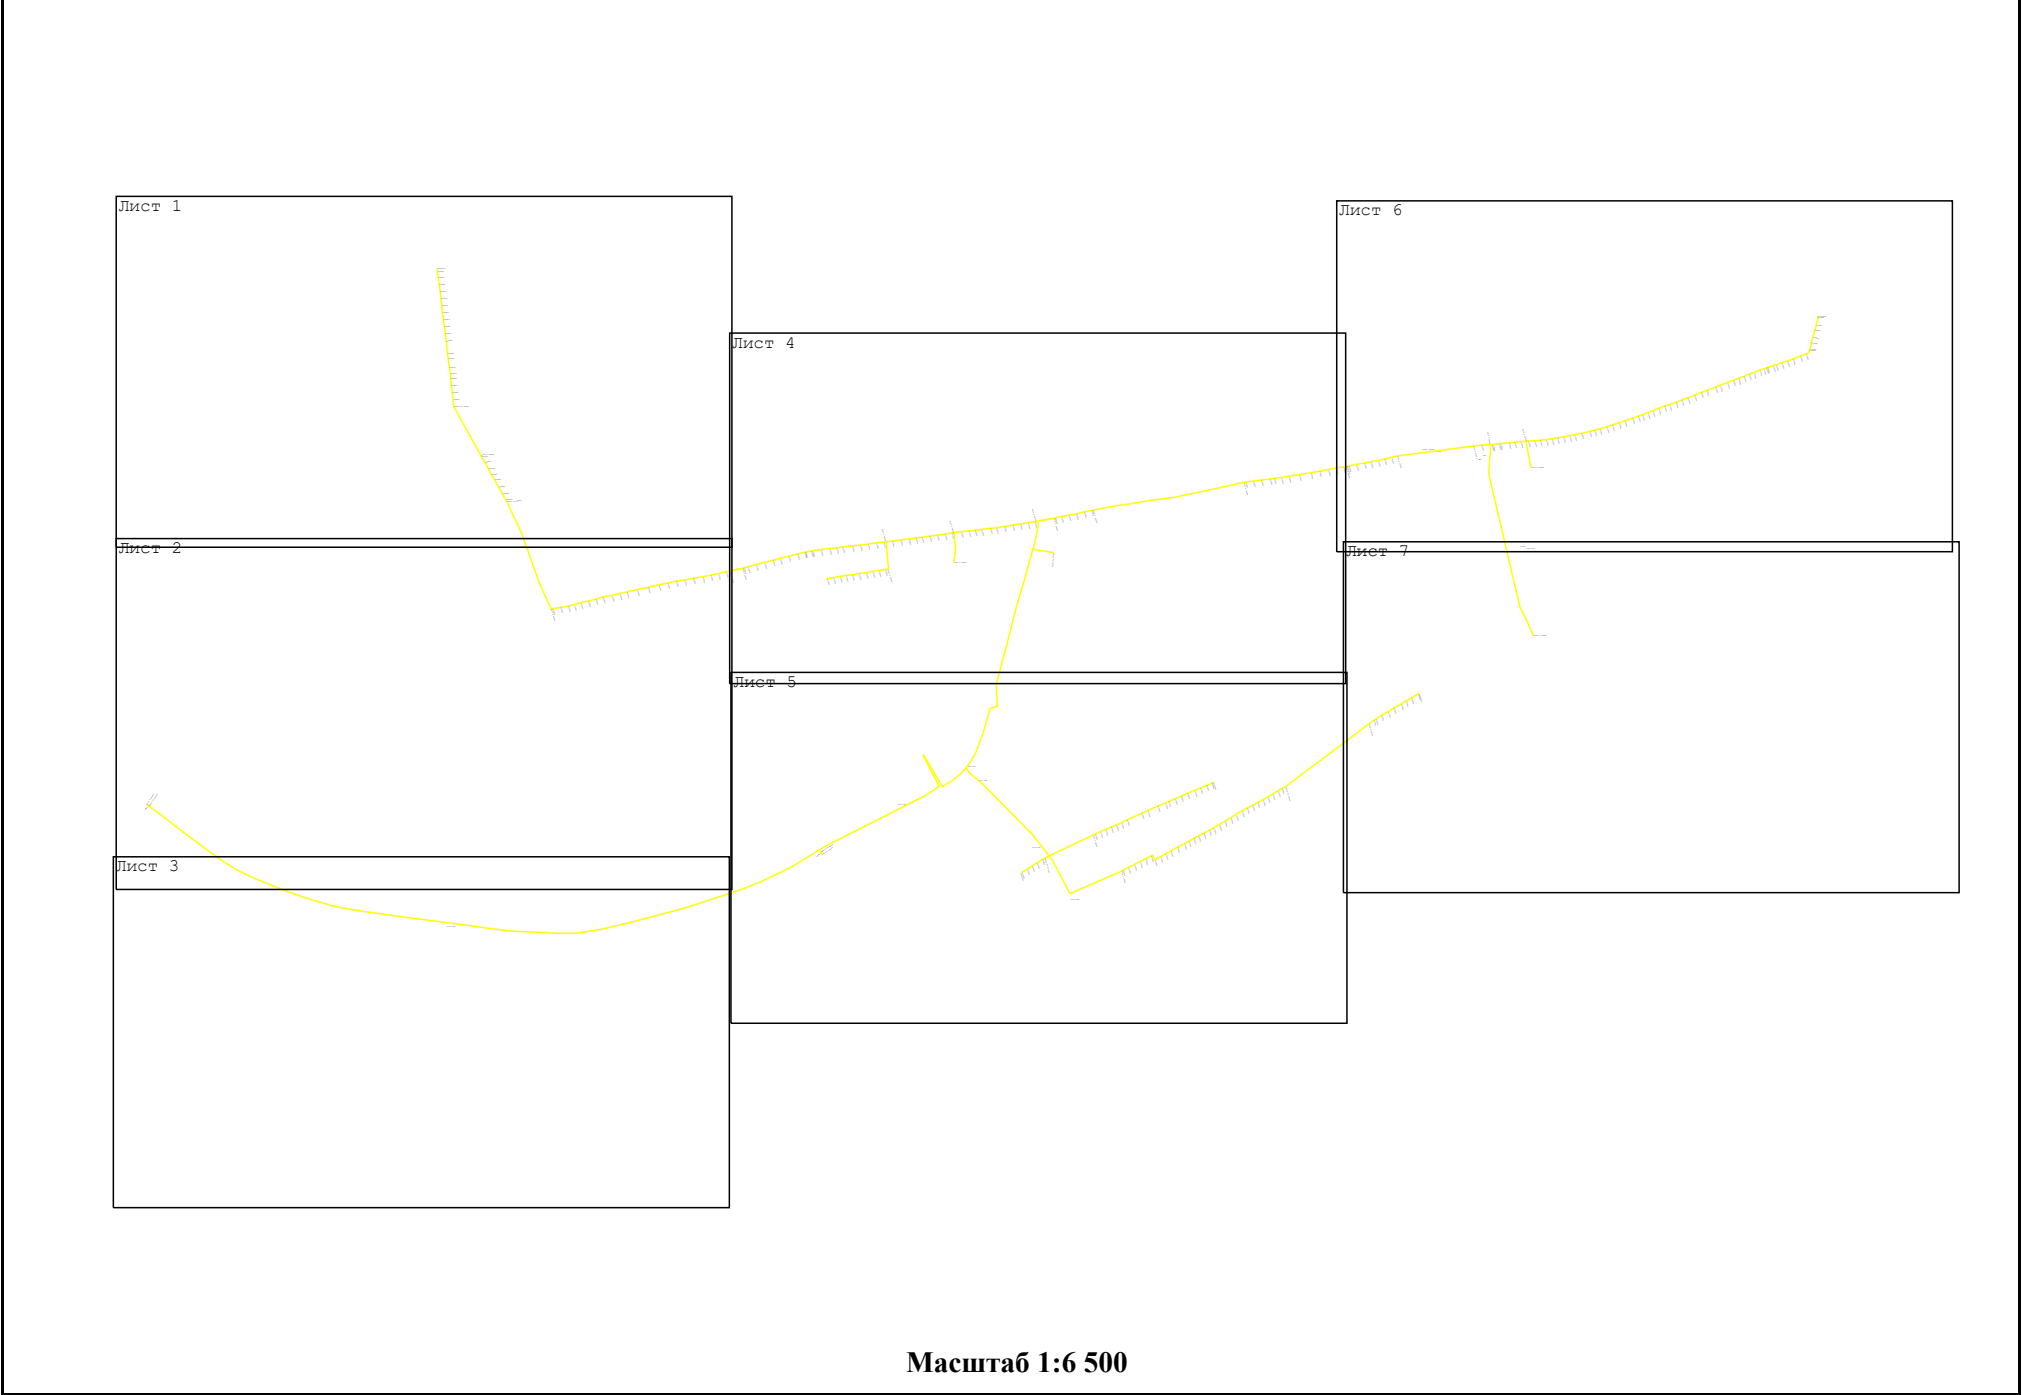


Схема границ публичного сервитута на кадастровом плане территории



Масштаб 1:2 000


Лист 1

Условные обозначения:

- - Граница, устанавливаемой зоны публичного сервитута
- - Границы земельных участков, внесенных в ЕГРН
- - ось газопровода

- - Характерная точка границы устанавливаемой зоны публичного сервитута
- - Граница кадастрового квартала

Схема границ публичного сервитута на кадастровом плане территории

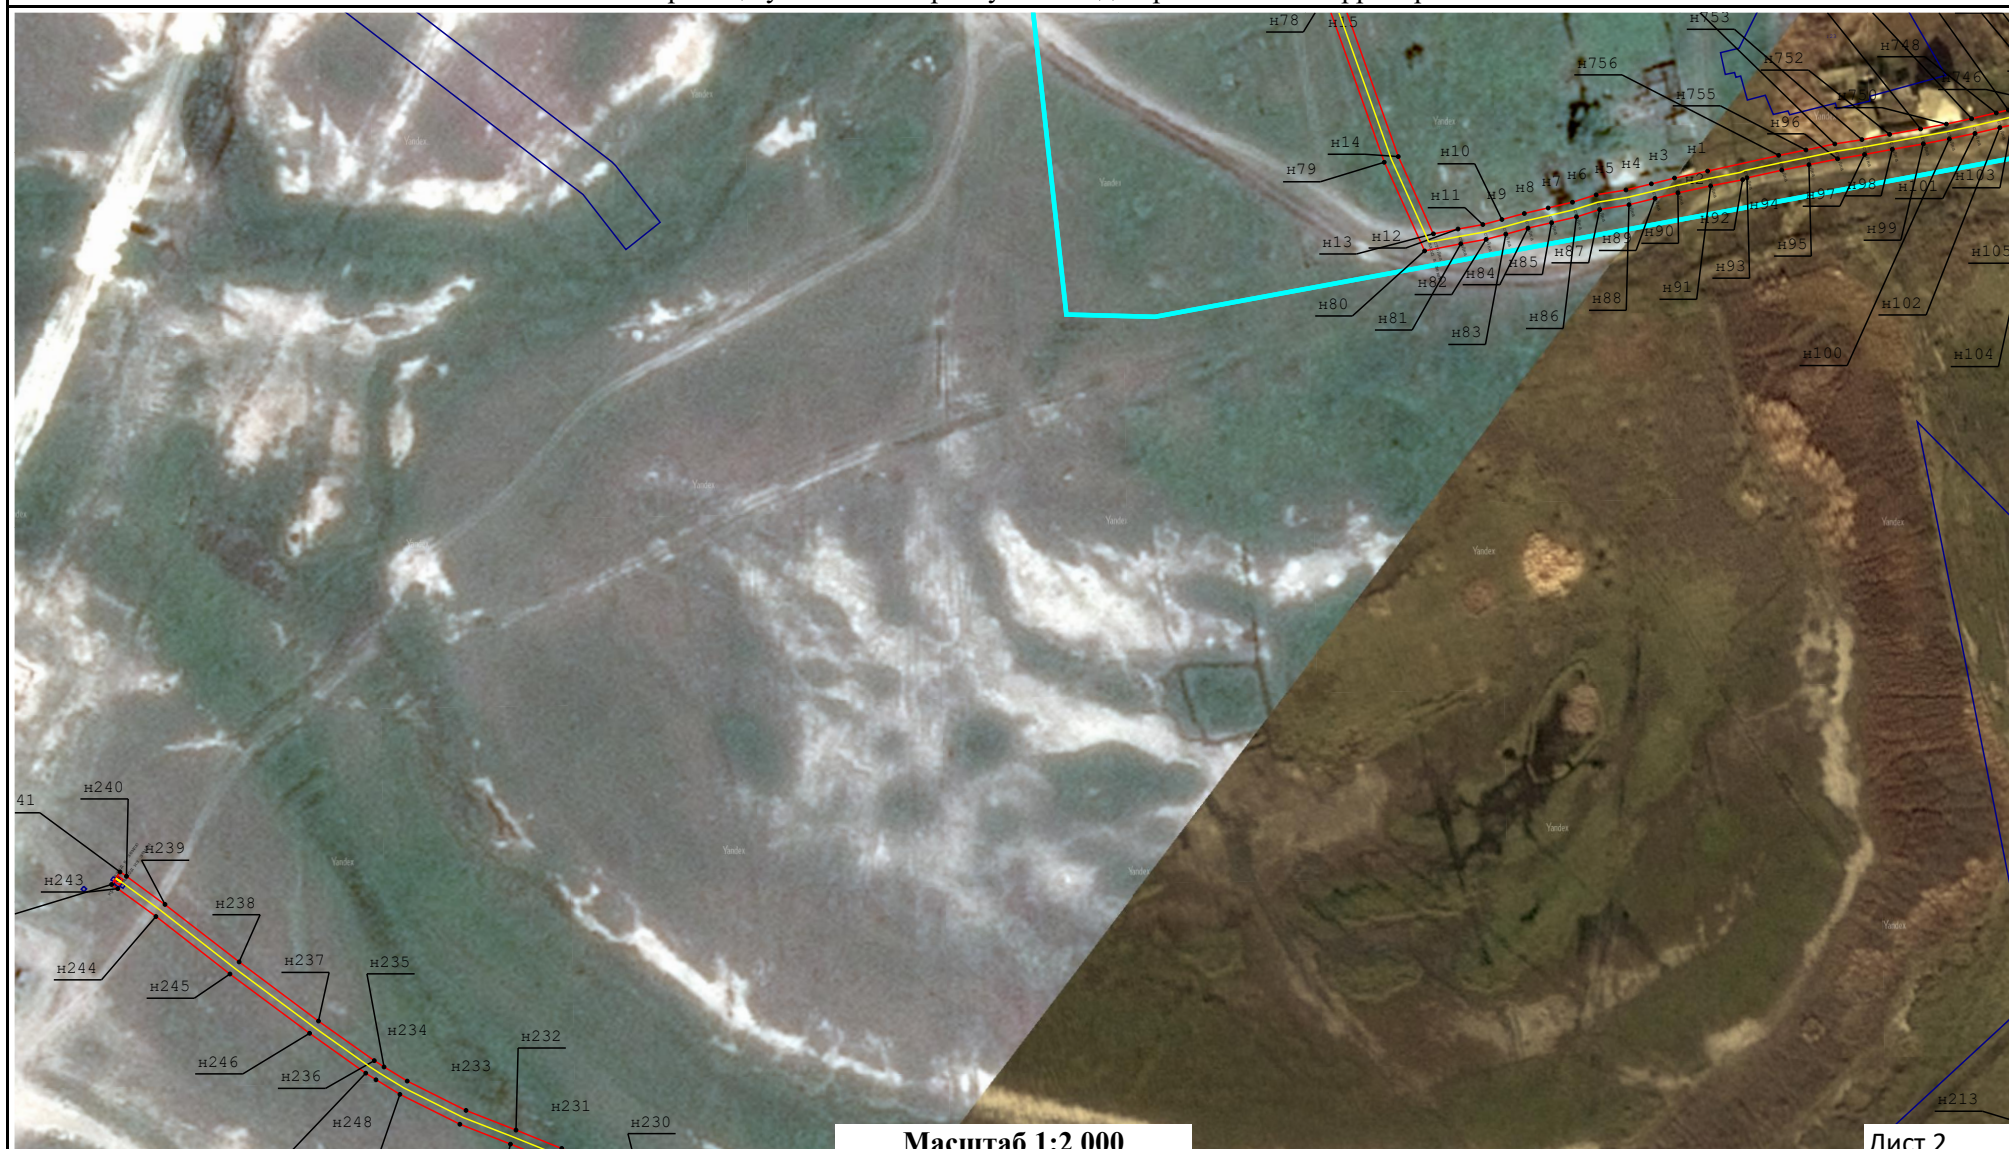

Масштаб 1:2 000


Лист 2

Условные обозначения:

- - Граница, устанавливаемой зоны публичного сервитута
- - Границы земельных участков, внесенных в ЕГРН
- - ось газопровода

- - Характерная точка границы устанавливаемой зоны публичного сервитута
- - Граница кадастрового квартала

Схема границ публичного сервитута на кадастровом плане территории

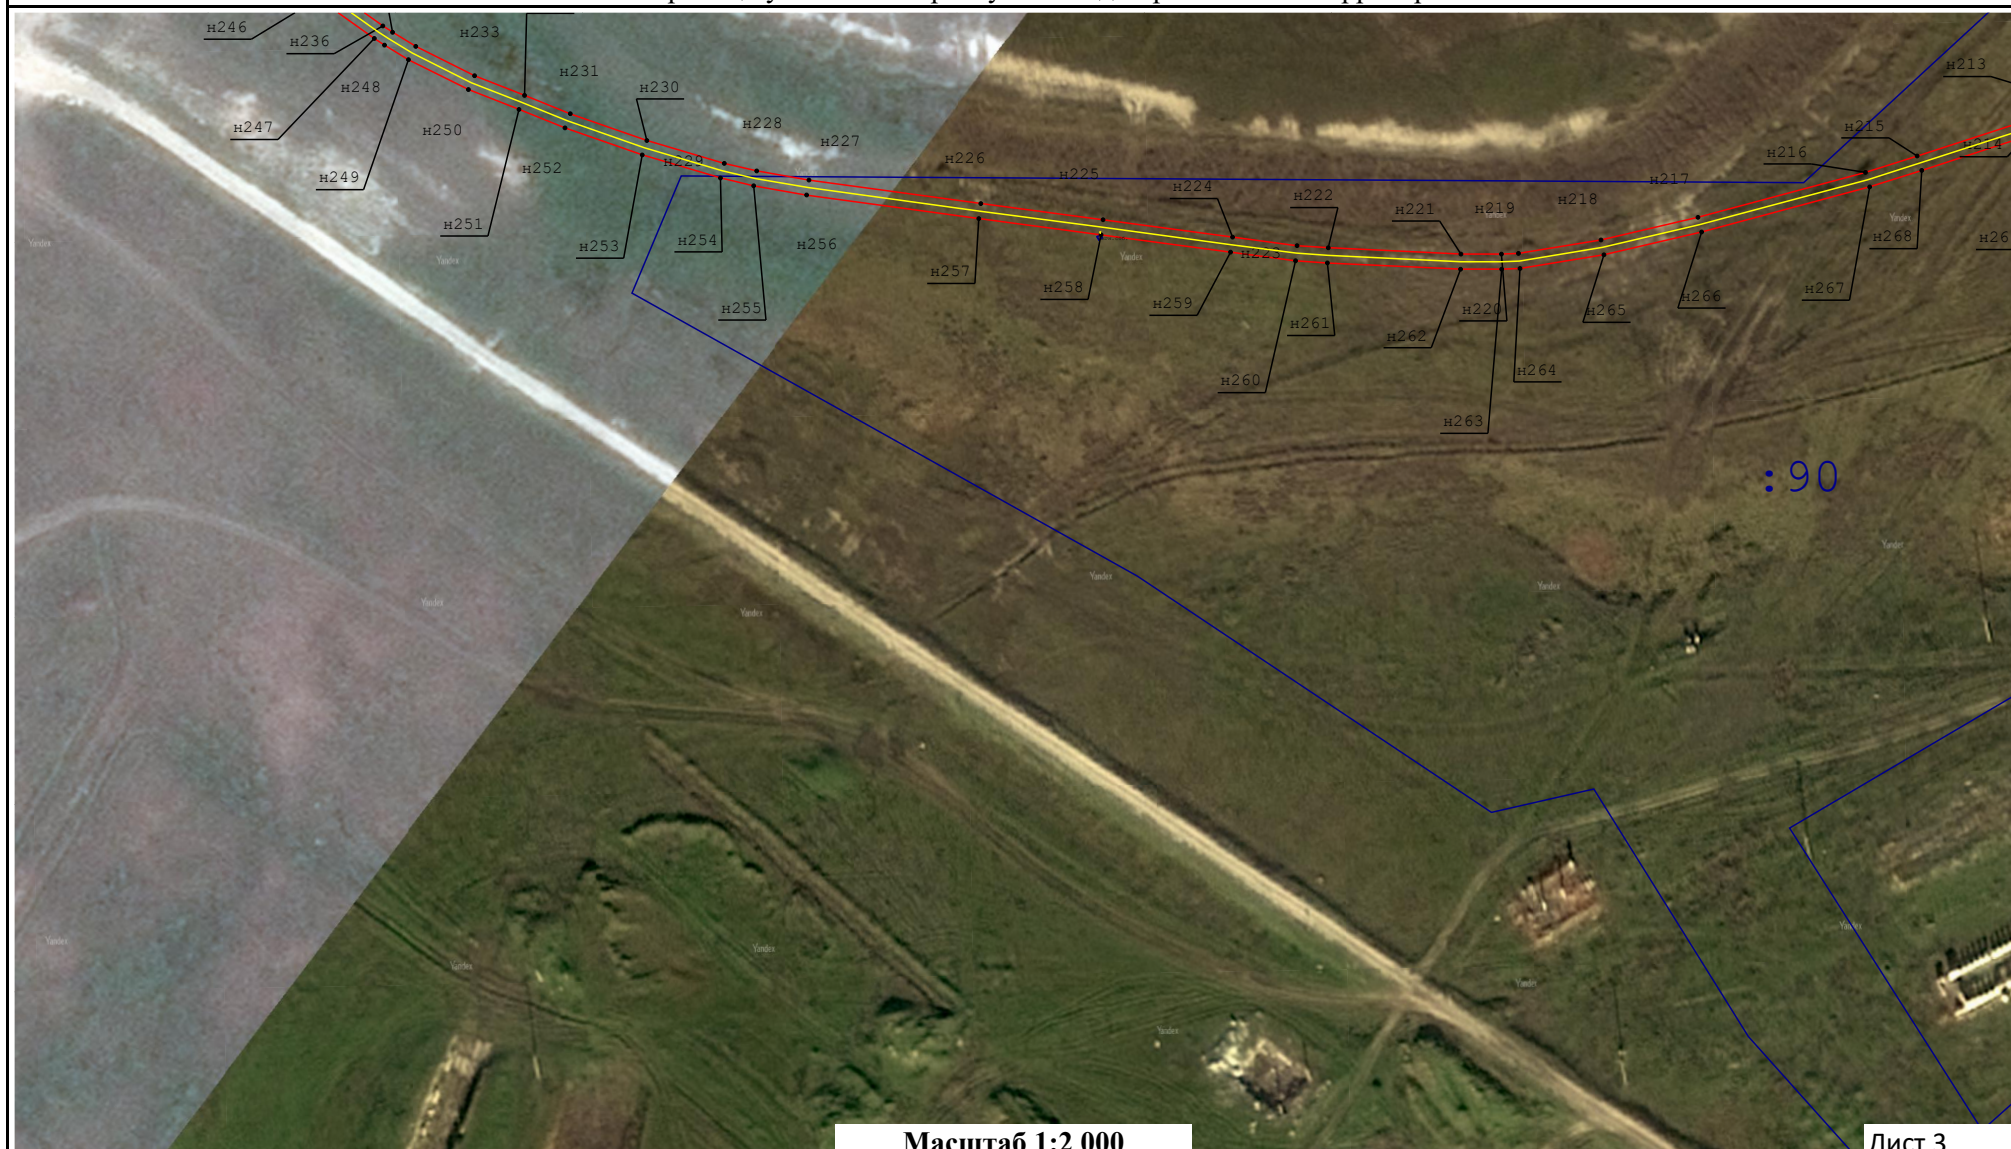

Масштаб 1:2 000


Лист 3

Условные обозначения:

- - Граница, устанавливаемой зоны публичного сервитута
- - Границы земельных участков, внесенных в ЕГРН
- - ось газопровода

- - Характерная точка границы устанавливаемой зоны публичного сервитута
- - Граница кадастрового квартала

Схема границ публичного сервитута на кадастровом плане территории

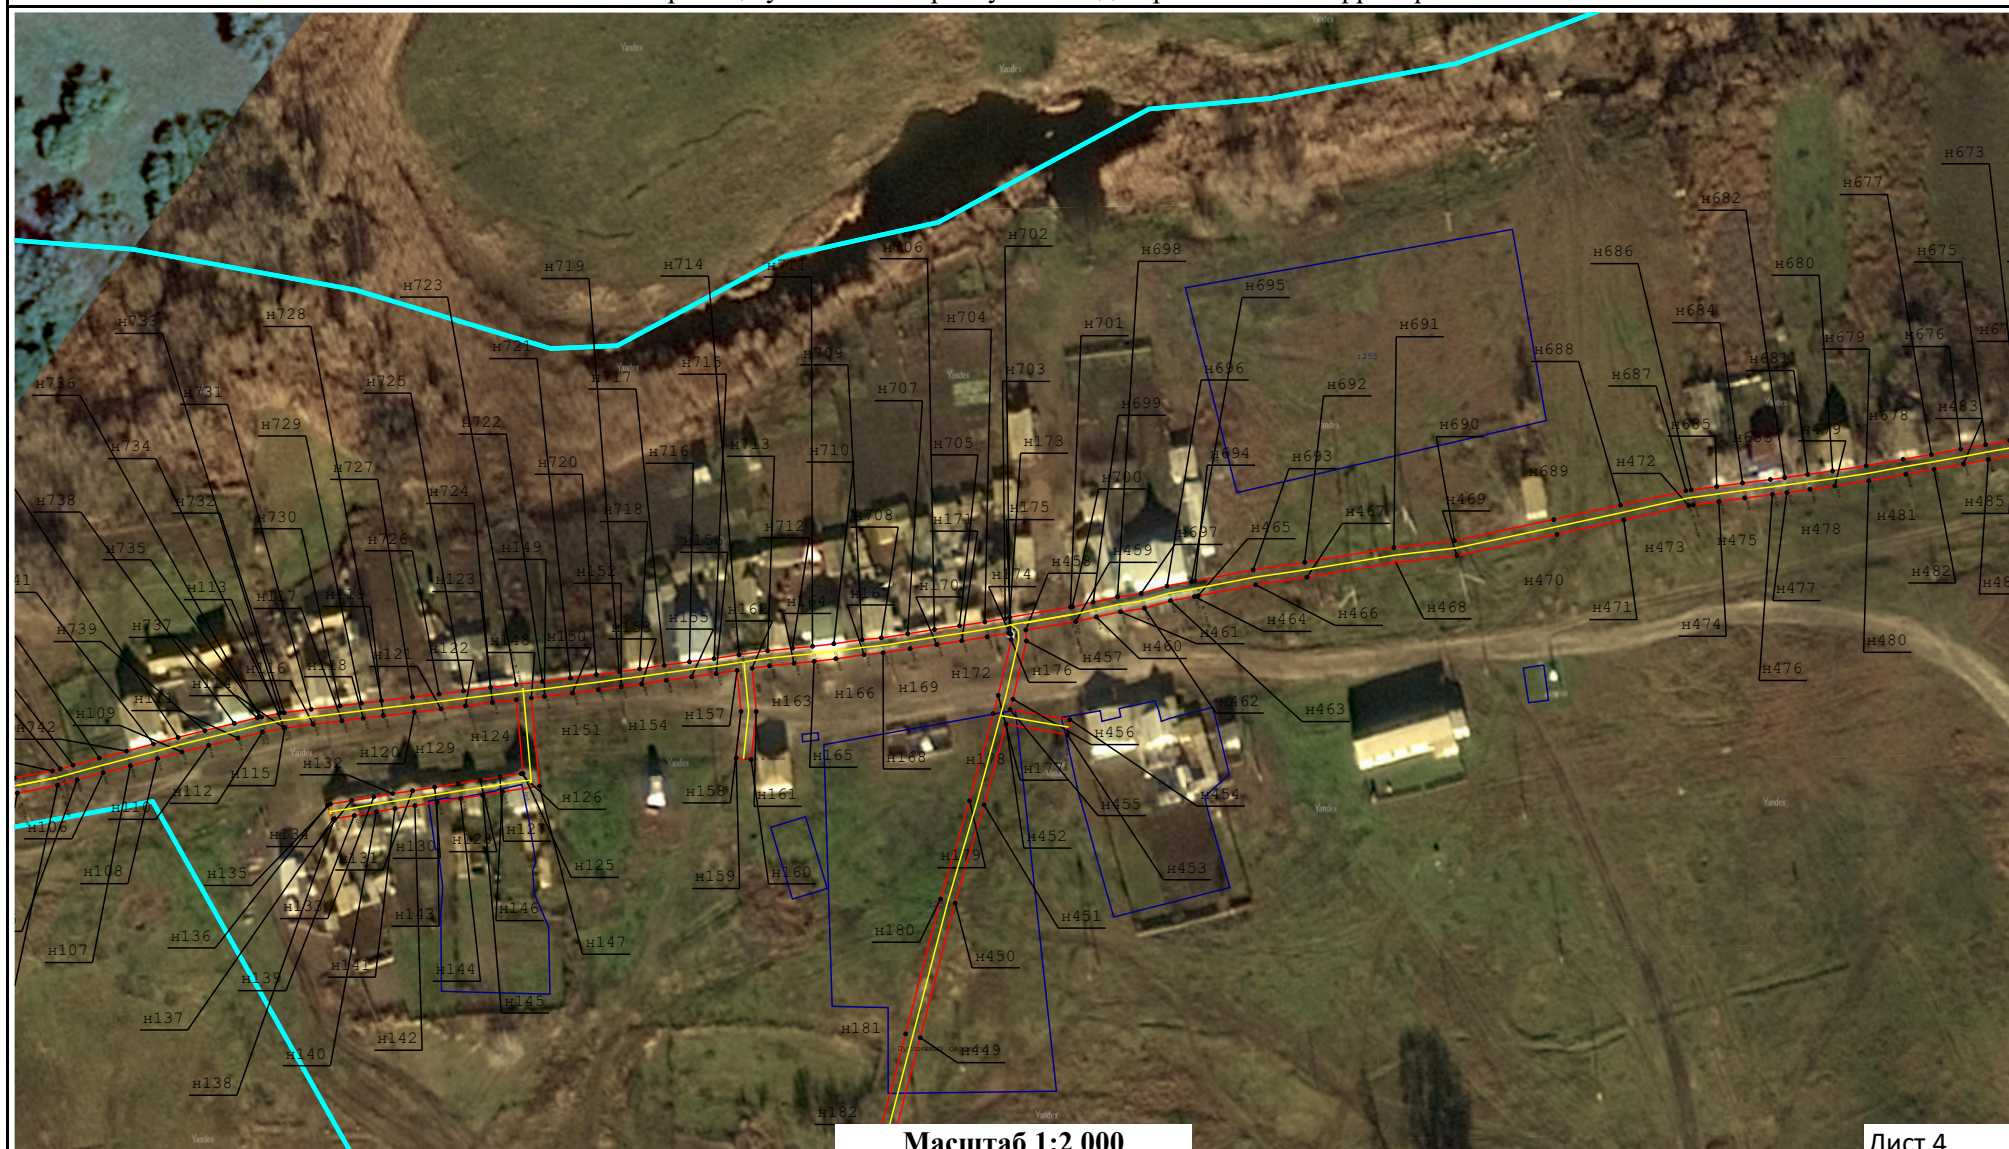

Масштаб 1:2 000

Лист 4

Условные обозначения:

- - Граница, устанавливаемой зоны публичного сервитута
- - Границы земельных участков, внесенных в ЕГРН
- - ось газопровода

- - Характерная точка границы устанавливаемой зоны публичного сервитута
- - Граница кадастрового квартала

Схема границ публичного сервитута на кадастровом плане территории



Масштаб 1:2 000

Лист 5

Условные обозначения:

- - Граница, устанавливаемой зоны публичного сервитута
- - Границы земельных участков, внесенных в ЕГРН
- - ось газопровода

- - Характерная точка границы устанавливаемой зоны публичного сервитута
- - Граница кадастрового квартала

Схема границ публичного сервитута на кадастровом плане территории



Масштаб 1:2 000

Лист 6

Условные обозначения:

- - Граница, устанавливаемой зоны публичного сервитута
- - Границы земельных участков, внесенных в ЕГРН
- - ось газопровода

- - Характерная точка границы устанавливаемой зоны публичного сервитута
- - Граница кадастрового квартала

Схема границ публичного сервитута на кадастровом плане территории



Масштаб 1:2 000

Лист 7

Условные обозначения:

- - Граница, устанавливаемой зоны публичного сервитута
- - Границы земельных участков, внесенных в ЕГРН
- - ось газопровода

- - Характерная точка границы устанавливаемой зоны публичного сервитута
- - Граница кадастрового квартала