


Схема границ публичного сервитута на кадастровом плане территории

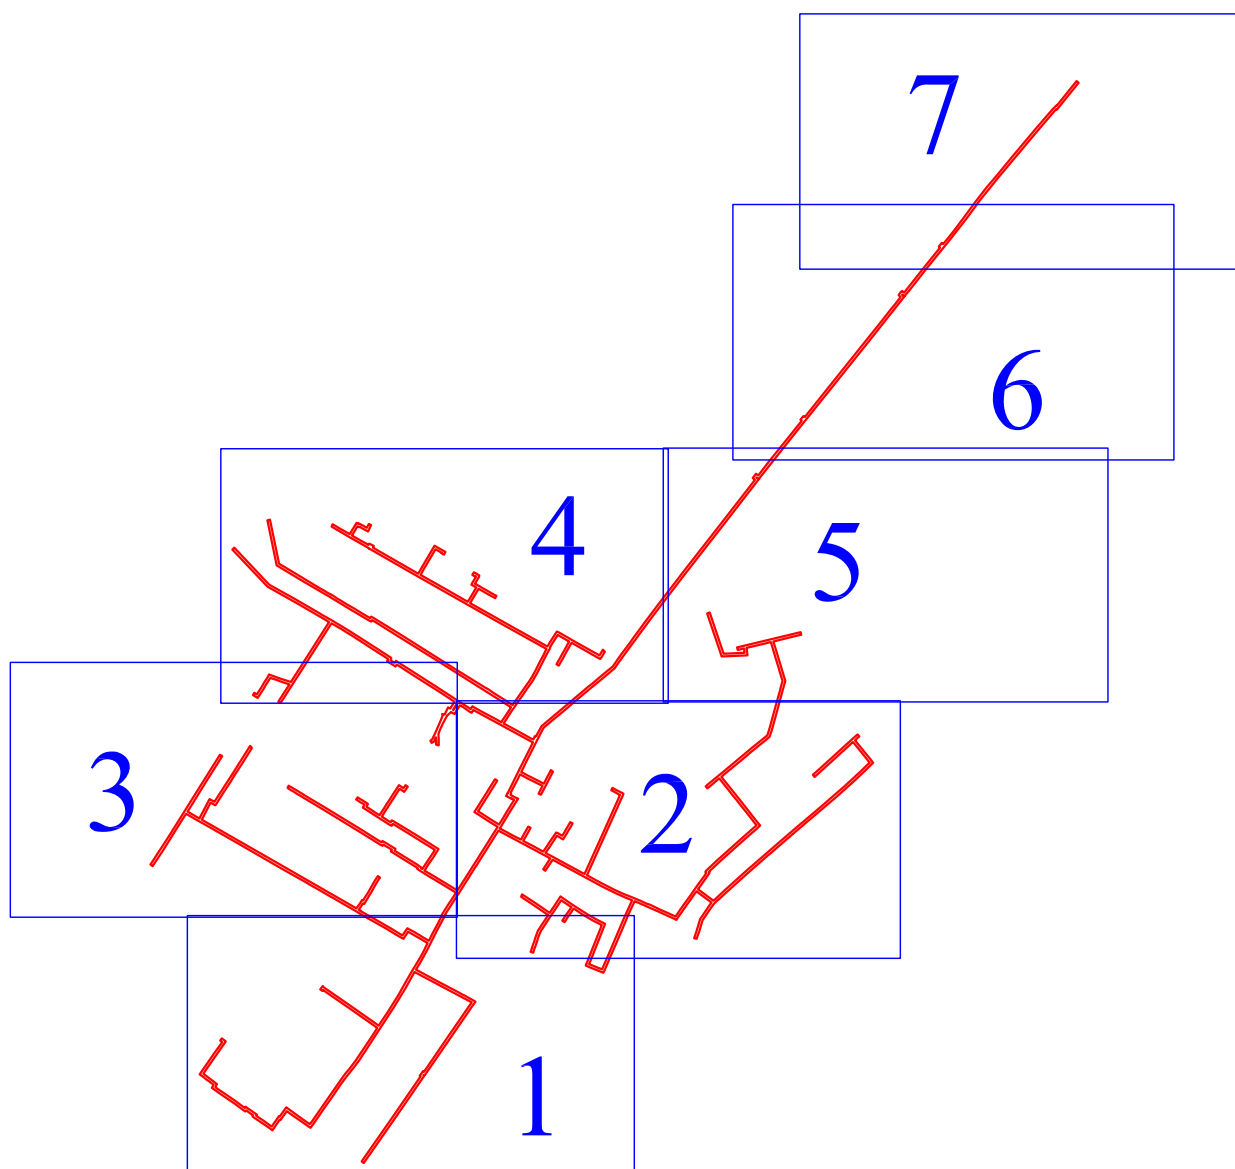

Масштаб 1:10000

Схема границ публичного сервитута на кадастровом плане территории



Масштаб 1:1200

- Граница, устанавливаемой зоны публичного сервитута
- - Характерная точка границы устанавливаемой зоны публичного сервитута
- ось газопровода
- Границы земельных участков, внесенных в ЕГРН
- 34:22:140001 - Номер кадастрового квартала
- Граница кадастрового квартала



Масштаб 1:1200

- Граница, устанавливаемой зоны публичного сервитута
- Характерная точка границы устанавливаемой зоны публичного сервитута
- ось газопровода
- Границы земельных участков, внесенных в ЕГРН
- 34:22:140001 - Номер кадастрового квартала
- Граница кадастрового квартала



Масштаб 1:1200

- Граница, устанавливаемой зоны публичного сервитута
- - Характерная точка границы устанавливаемой зоны публичного сервитута
- ось газопровода
- Границы земельных участков, внесенных в ЕГРН
- 34:22:140001 - Номер кадастрового квартала
- Граница кадастрового квартала



Масштаб 1:1200

- Граница, устанавливаемой зоны публичного сервитута
- - Характерная точка границы устанавливаемой зоны публичного сервитута
- ось газопровода
- Границы земельных участков, внесенных в ЕГРН
- 34:22:140001 - Номер кадастрового квартала
- Граница кадастрового квартала



Масштаб 1:1200

- Граница, устанавливаемой зоны публичного сервитута
- - Характерная точка границы устанавливаемой зоны публичного сервитута
- ось газопровода
- Границы земельных участков, внесенных в ЕГРН
- 34:22:140003 - Номер кадастрового квартала
- Граница кадастрового квартала



Масштаб 1:1200

- Граница, устанавливаемой зоны публичного сервитута
- - Характерная точка границы устанавливаемой зоны публичного сервитута
- ось газопровода
- Границы земельных участков, внесенных в ЕГРН
- 34:22:140003 - Номер кадастрового квартала
- Граница кадастрового квартала



Масштаб 1:1200

- Граница, устанавливаемой зоны публичного сервитута
- - Характерная точка границы устанавливаемой зоны публичного сервитута
- ось газопровода
- Границы земельных участков, внесенных в ЕГРН
- 34:22:140003 - Номер кадастрового квартала
- Граница кадастрового квартала